



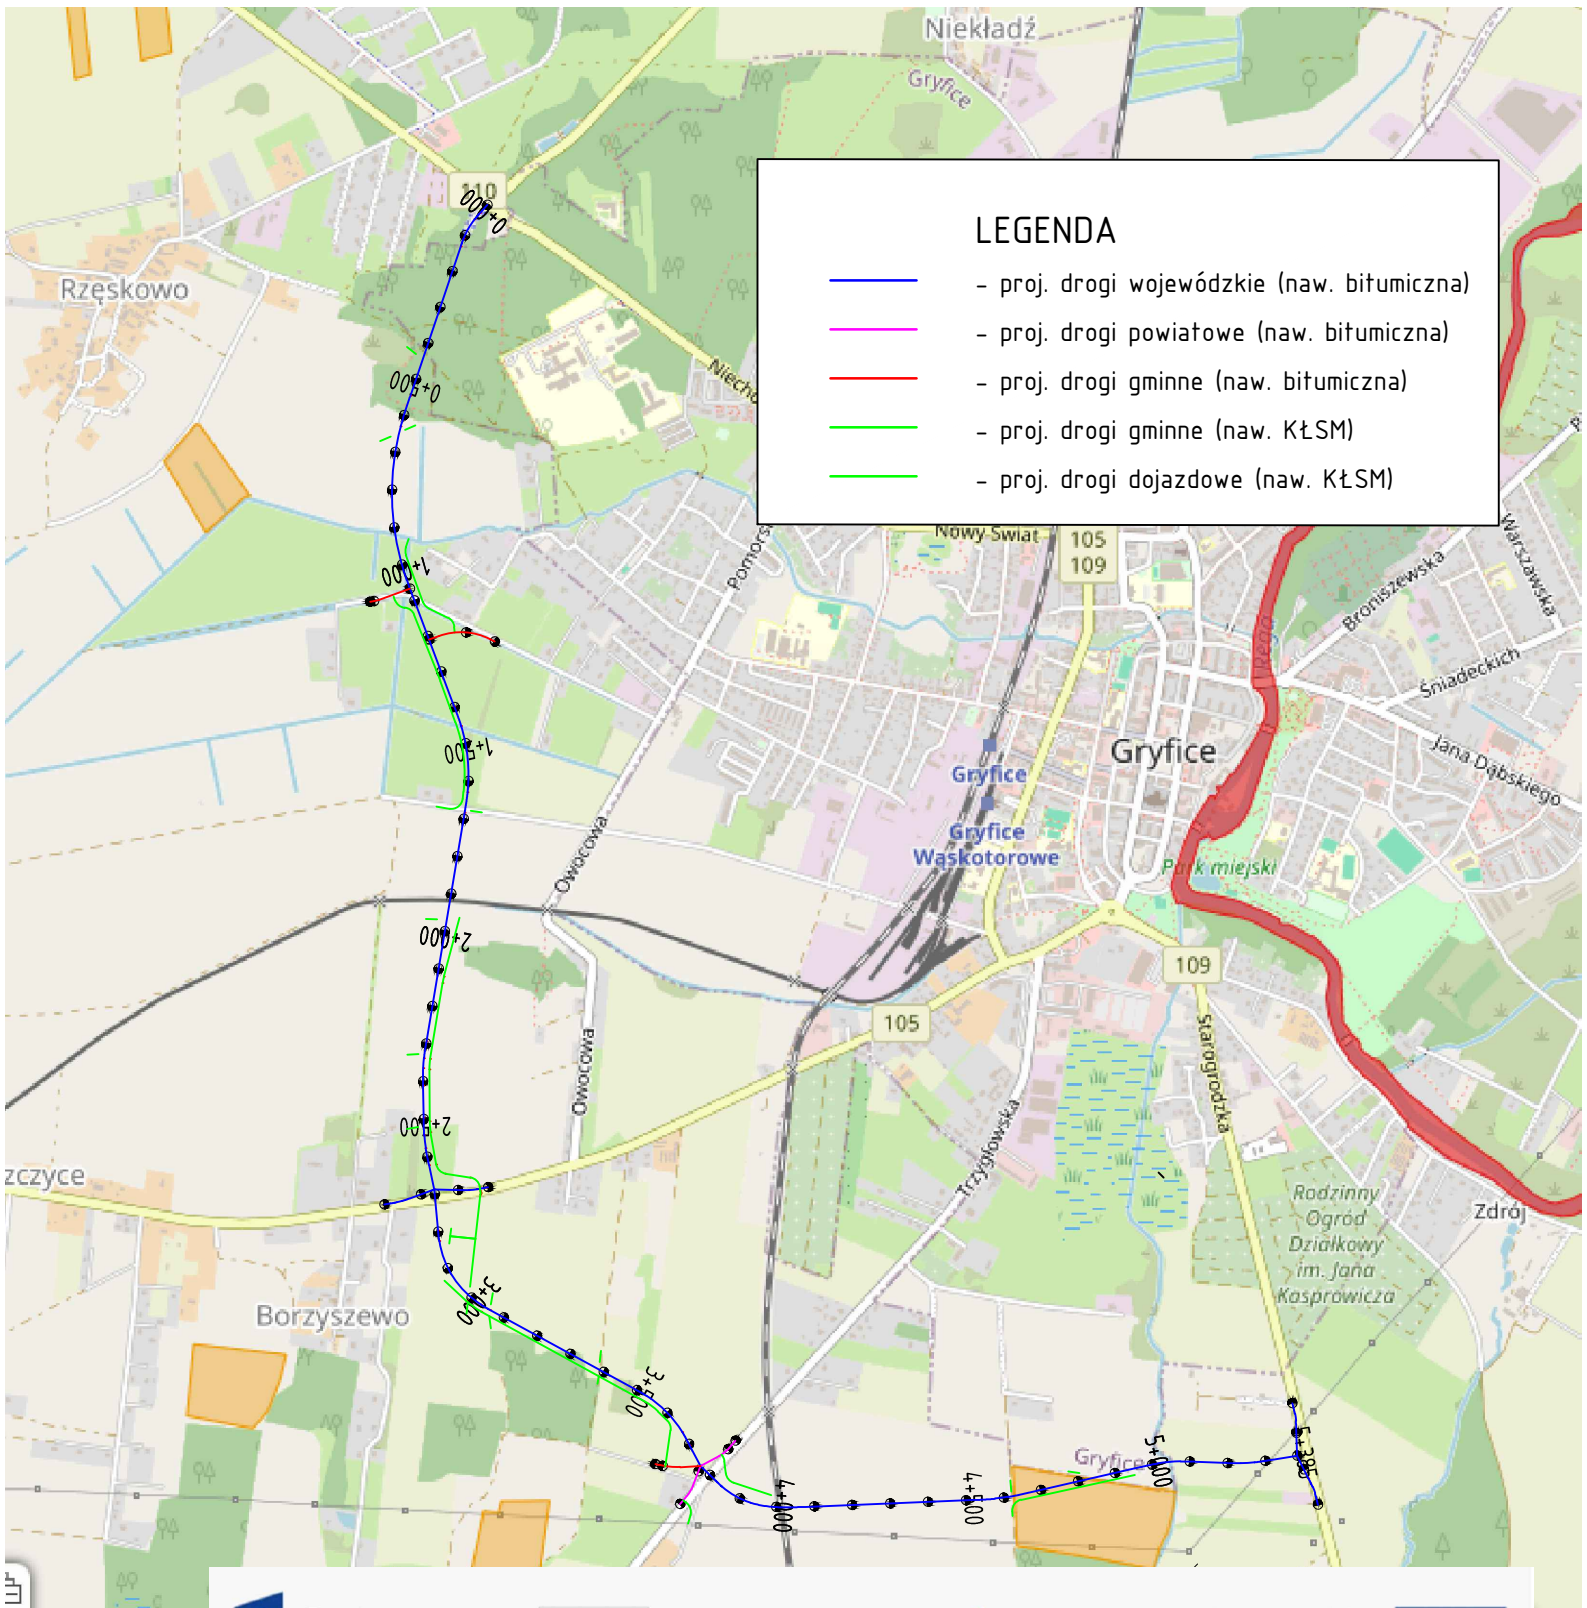

Fundusze Europejskie
Program Regionalny

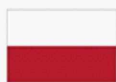

Rzeczpospolita Polska



Unia Europejska
Europejski Fundusz Rozwoju Regionalnego



Inwestor:
Województwo Zachodniopomorskie
ul. Marszałka J. Piłsudskiego 40
70-421 Szczecin

Inwestor Zastępczy:
Zachodniopomorski Zarząd Dróg Wojewódzkich
ul. Szczecińska 31,
75-122 Koszalin

Jednostka projektowa:
"Pro-Trans" Consulting
ul. Wiejska 9
73-110 Stargard
tel. 601 622 393



Przedmiot opracowania: **Budowa obejścia m. Gryfice - połączenie dróg woj. 110 i 105 z drogą woj. 109 - etap II**

Skala: 1:20 000

Nazwa rysunku:

Branża: DROGOWA

Data: 05/2025

Plan orientacyjny

Funkcja:	Branża:	Tytuł, imię i nazwisko	Nr uprawnień	Podpis	Nr rys.
Główny Projektant:	Drogowa	inż. Adam Drobiazgiewicz	43/Sz/79		D1
Projektant:	Drogowa	mgr inż. Ireneusz Sinica	ZAP/0180/POOD/10		
Sprawdzający:	Drogowa	dr inż. Stanisław Majer	ZAP/0190/POOD/09		