


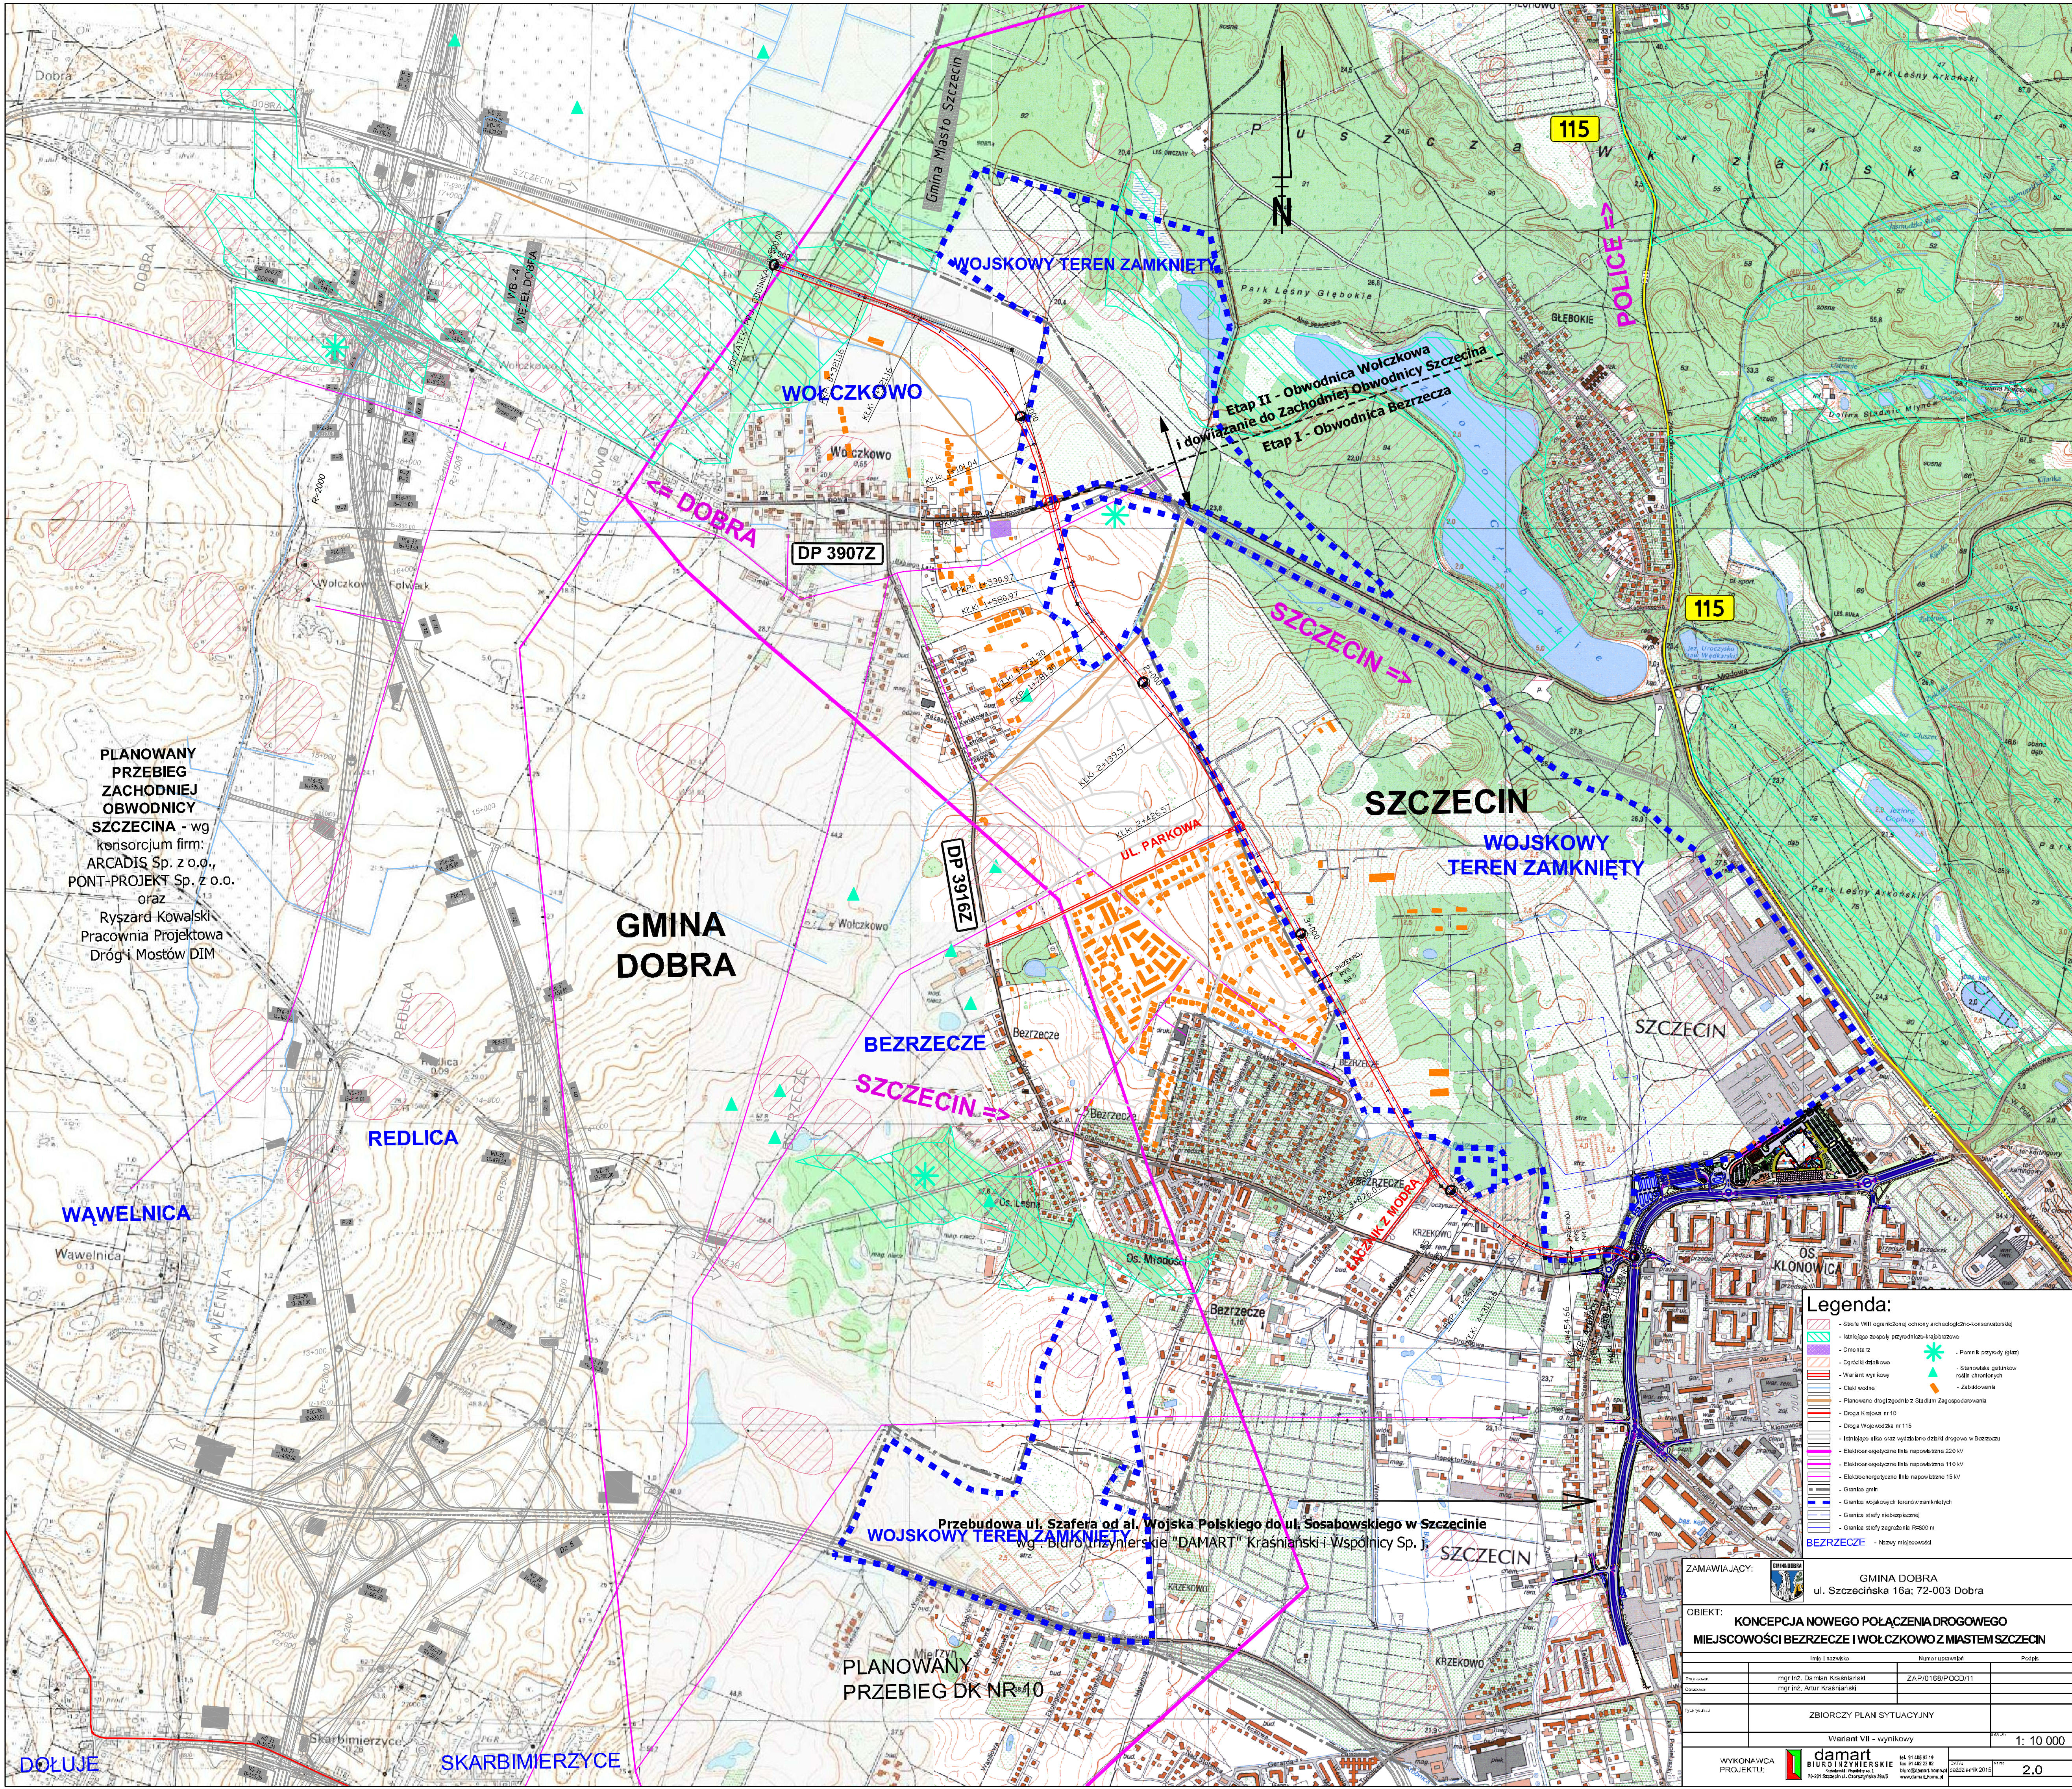

PLANOWANY PRZEBIEG ZACHODNIEJ OBWODNICY SZCZECINA - wg konsorcjum firm: ARCADIŚ Sp. z o.o., PONT-PROJEKT Sp. z o.o. oraz Ryszard Kowalski Pracownia Projektowa Dróg i Mostów DIM

GMINA DOBRA

Przebudowa ul. Szafera od al. Wojska Polskiego do ul. Sosabowskiego w Szczecinie

PLANOWANY PRZEBIEG DK NR 40

Legenda:

- Strefa WII ograniczonej ochrony archeologiczno-konsorsowskiej
- Istniejąca sieć przydrożna i krajoznicza
- Cmentarz
- Ogólny działkow
- Wariant wynisowy
- Ciężki wodno
- Planowane drogi zgodnie z Studium Zagospodarowania
- Droga Krajowa nr 10
- Droga Wojewódzka nr 115
- Istniejąca ulica oraz wydzielone drogi w Szczecinie
- Elektryfikacja linii napowietrznej 220 kV
- Elektryfikacja linii napowietrznej 110 kV
- Elektryfikacja linii napowietrznej 15 kV
- Granica gmin
- Granica województwa pomorskiego
- Granica strefy niebezpiecznej
- Granica strefy zagrożenia Rebo m
- Nowy układ drogowy
- Punktik porywisty (wiatr)
- Stwierdzone gwałtowne ruchy drogowy
- Zabudowania

ZAMAWIAJĄCY: GMINA DOBRA ul. Szczecińska 16a; 72-003 Dobra

OBIEKT: KONCEPCJA NOWEGO POŁĄCZENIA DROGOWEGO MIEJSCOWOŚCI BEZRZECZE I WOLCZKOWO Z MIASTEM SZCZECIN

Imię i nazwisko	Nazwa i adres	Podpis
mgr inż. Damian Krasniński	ZAP/168/POCO/11	
mgr inż. Artur Krasniński		
ZBIORCZY PLAN SYTUACYJNY		
Wariant VII - wyników		
1: 10 000		